

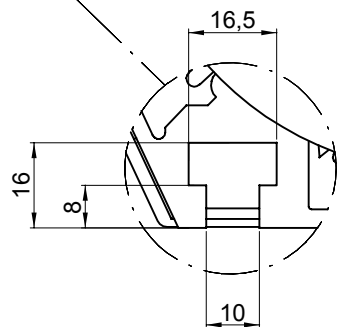


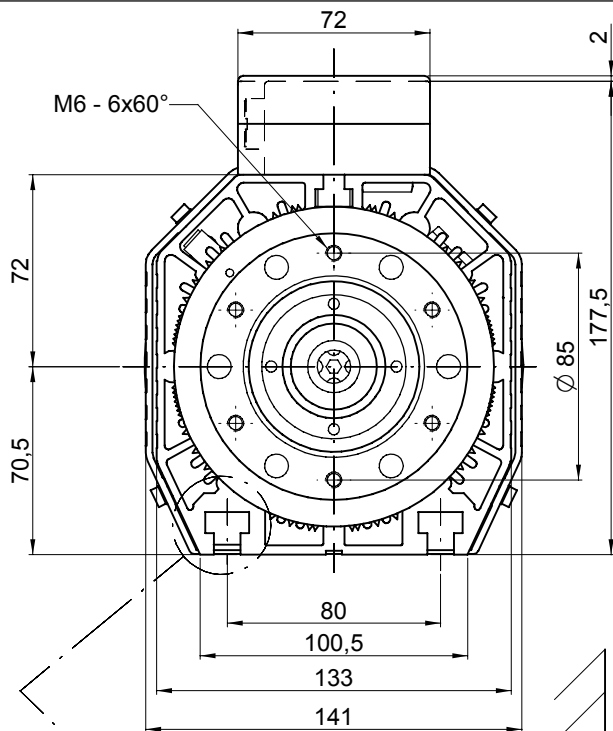

n°3 Ingressi aria
n°3 Air inlets

Uscita cavi elettrici
Electrical cables exit

Pulsante di sbloccaggio manuale
Manual release button

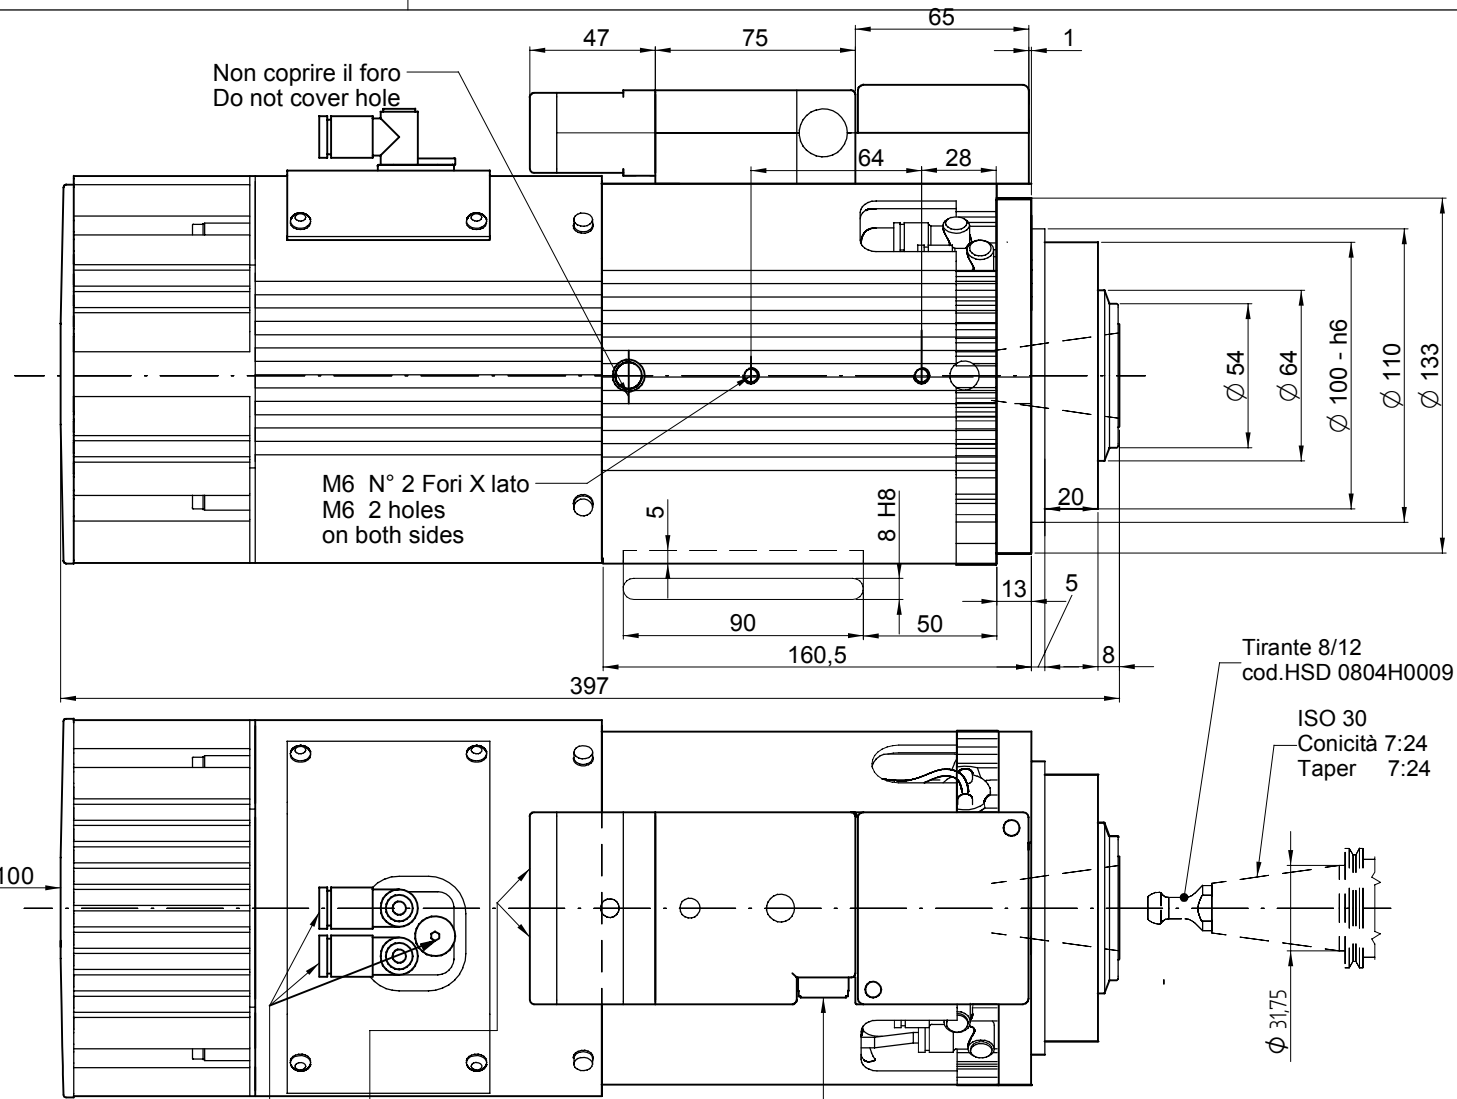

RIPRODUZIONE E/O DIFFUSIONE VIETATA

--	--	

QUOTE SENZA INDICAZIONE DI TOLLERANZA
LAVORAZIONI MECCANICHE: UNI-ISO 2768-fH
SALDOCARPENTERIE:
GETTI:

REVISIONE